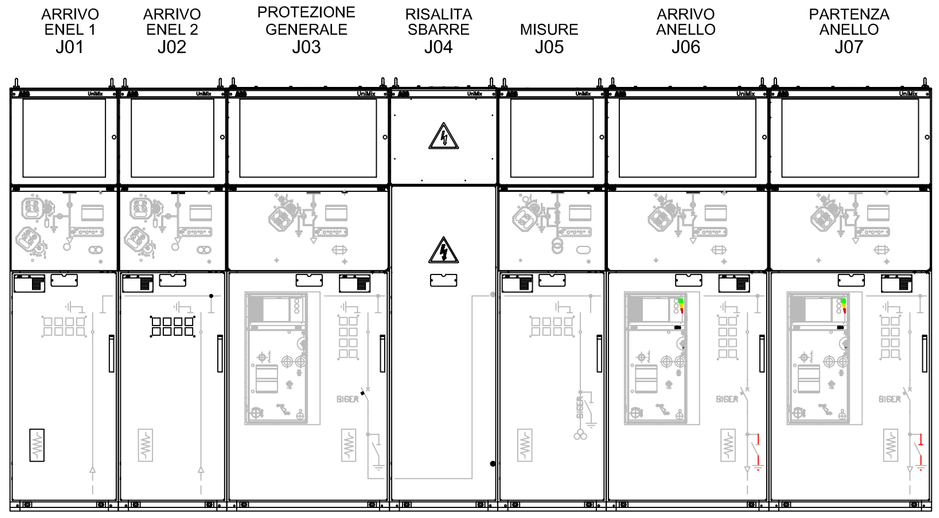

Q_MT RICEZIONE

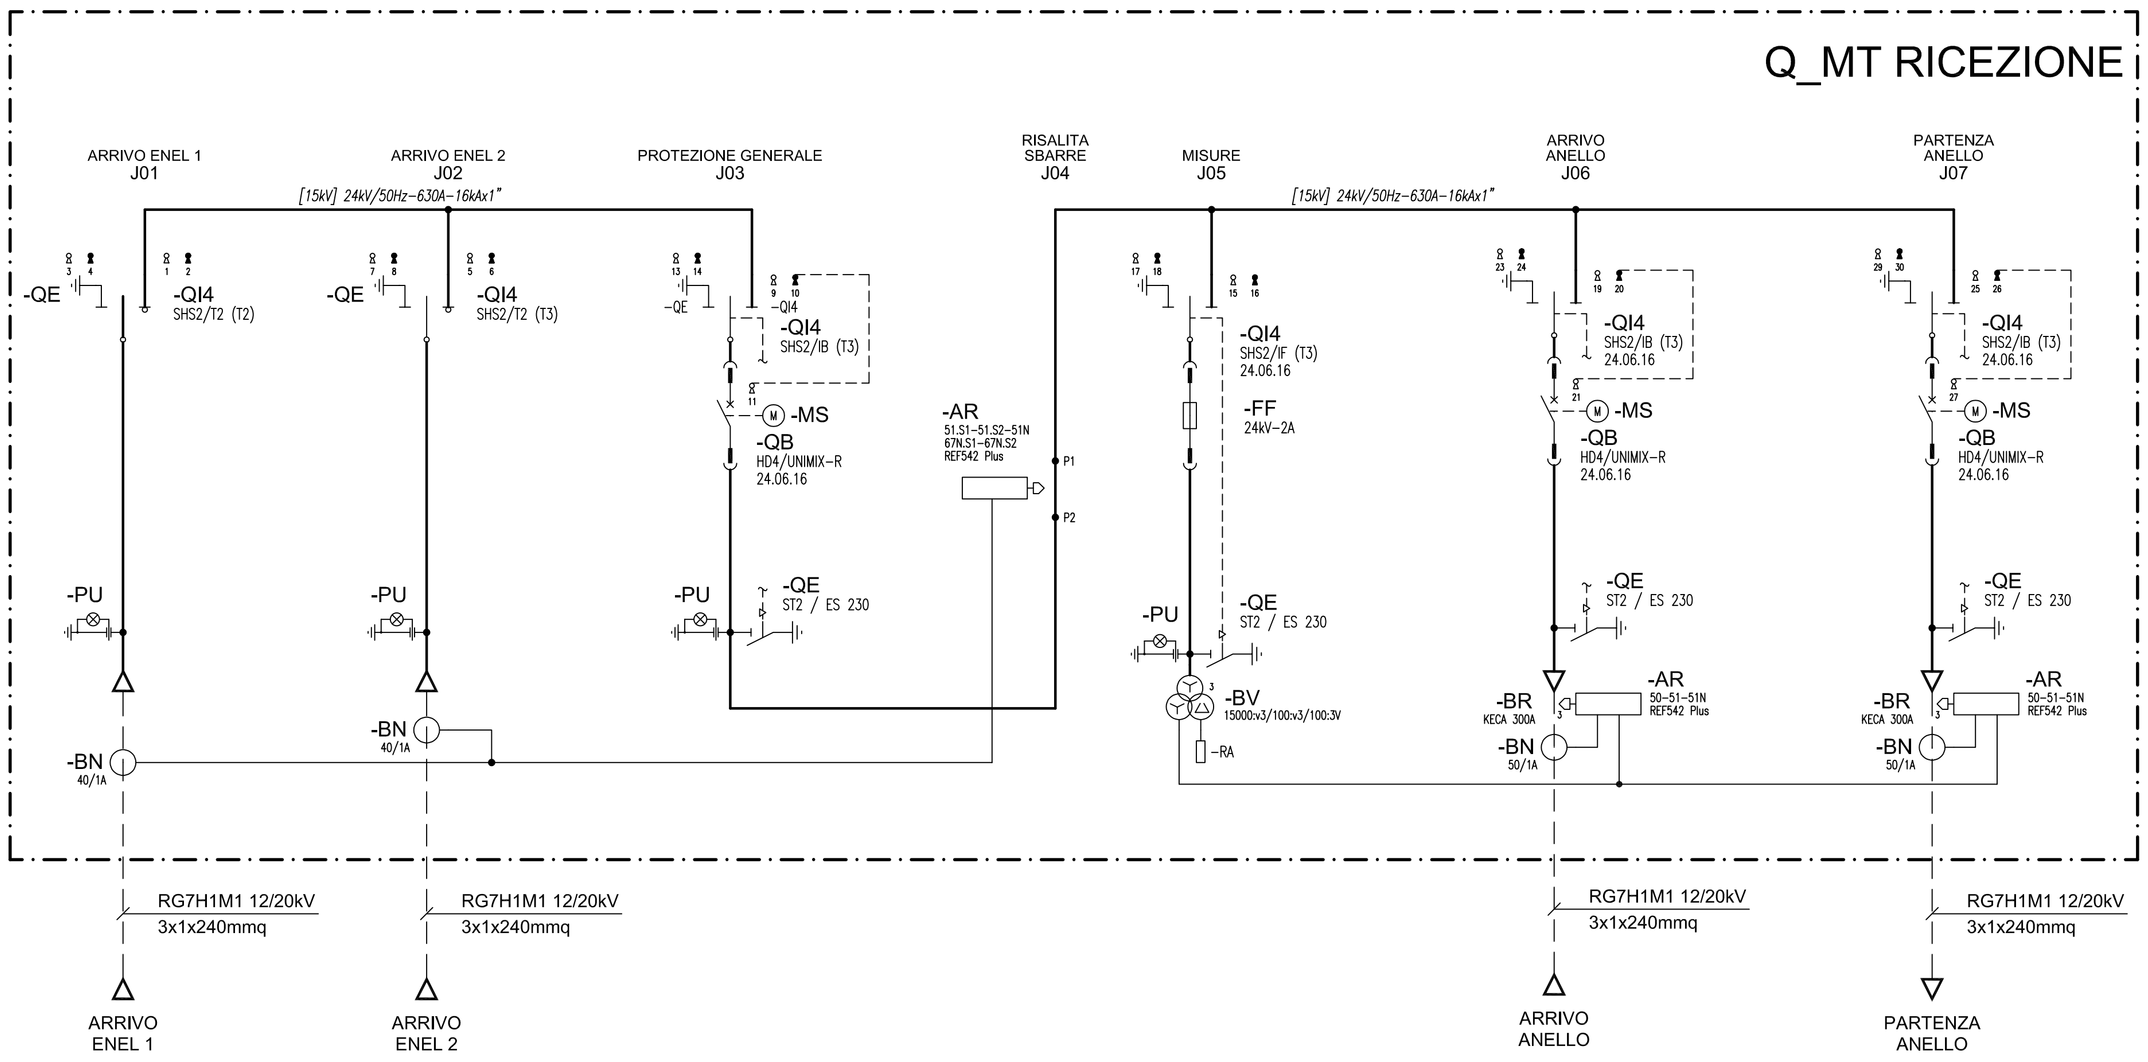

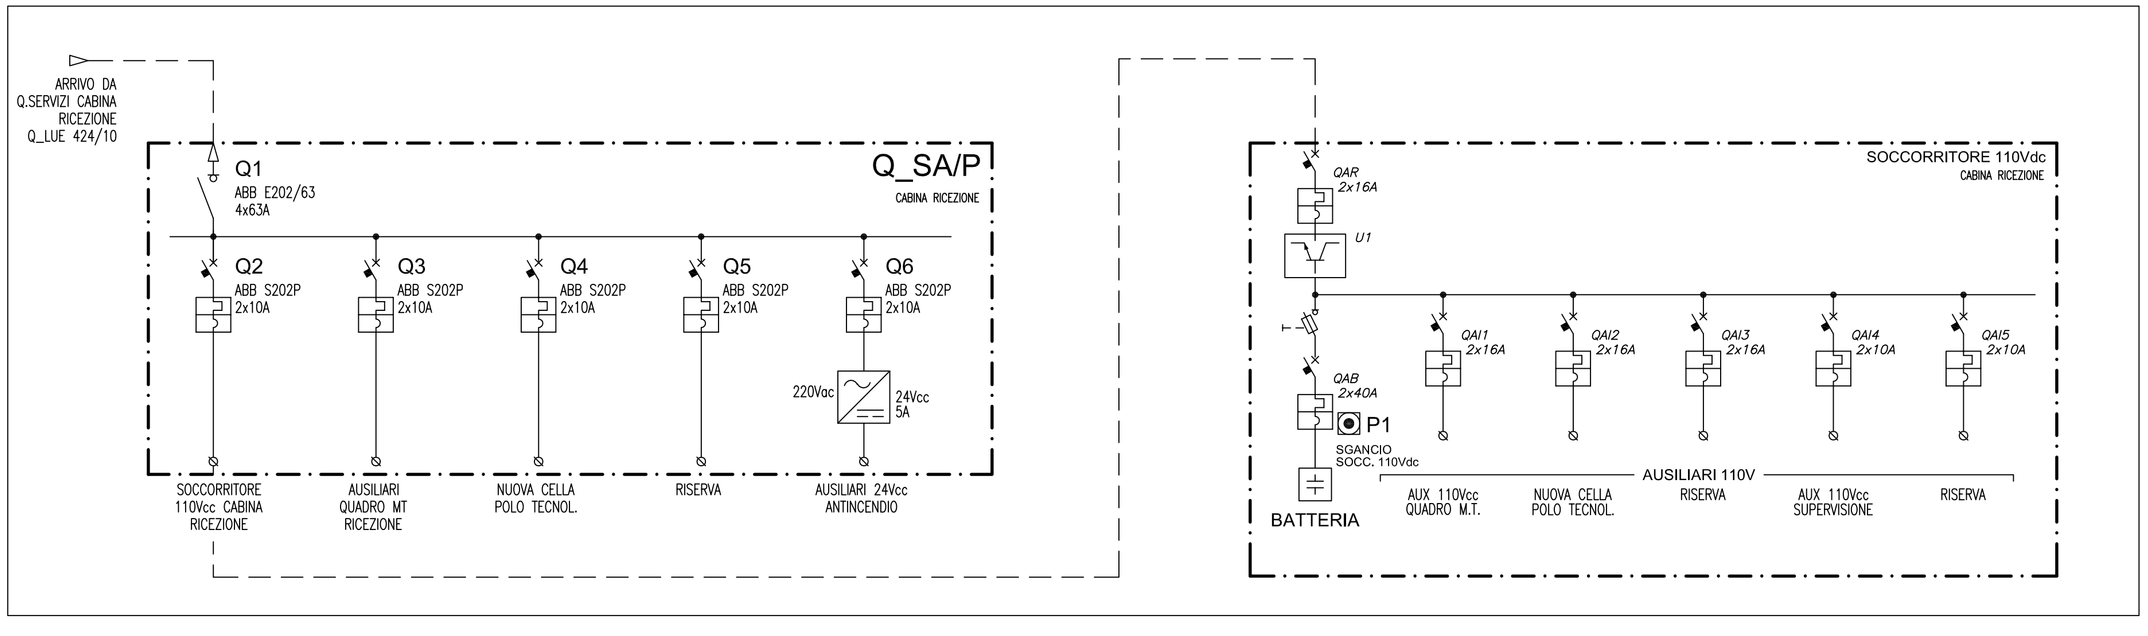

SEQUENZA MANOVRE M.T. - BLOCCHI CHIAVE

SCOMPARTO ARRIVO ENEL 1

MESSA FUORI SERVIZIO

		CHIAVE	MATRICE
— INSERIRE LA CHIAVE NELL' INT.RE DI MANOVRA-SEZ.	➡ −QI4	2	
— APRIRE L'INTERRUTTORE DI MANOVRA-SEZIONATORE			
— LIBERARE LA CHIAVE INANELLATA CON LA CHIAVE 5	⬅ −QI4	1	
— INSERIRE LA CHIAVE NEL SEZIONATORE DI TERRA	➡ −QE	3	
— CHIUDERE IL SEZIONATORE DI TERRA			
— LIBERARE LA CHIAVE	⬅ −QE	4	
— APRIRE LA PORTA M.T.			

MESSA IN SERVIZIO

— PROCEDERE CON LA MESSA FUORI SERVIZIO DELLO SCOMPARTO =J02
— RECUPERARE LA CHIAVE 1 INANELLATA CON LA CHIAVE 5
— RIPETERE LE OPERAZIONI DELLA "MESSA FUORI SERVIZIO" IN SENSO CONTRARIO

SCOMPARTO ARRIVO ENEL 2

MESSA FUORI SERVIZIO

		CHIAVE	MATRICE
— INSERIRE LA CHIAVE NELL' INT.RE DI MANOVRA-SEZ.	➡ −QI4	6	
— APRIRE L'INTERRUTTORE DI MANOVRA-SEZIONATORE			
— LIBERARE LA CHIAVE INANELLATA CON LA CHIAVE 1	⬅ −QI4	5	
— INSERIRE LA CHIAVE NEL SEZIONATORE DI TERRA	➡ −QE	7	
— CHIUDERE IL SEZIONATORE DI TERRA			
— LIBERARE LA CHIAVE	⬅ −QE	8	
— APRIRE LA PORTA M.T.			

MESSA IN SERVIZIO

— PROCEDERE CON LA MESSA FUORI SERVIZIO DELLO SCOMPARTO =J01
— RECUPERARE LA CHIAVE 1 INANELLATA CON LA CHIAVE 1
— RIPETERE LE OPERAZIONI DELLA "MESSA FUORI SERVIZIO" IN SENSO CONTRARIO

SCOMPARTO PROTEZIONE GENERALE

MESSA FUORI SERVIZIO

		CHIAVE	MATRICE
— APRIRE L'INTERRUTTORE			
— LIBERARE LA CHIAVE	⬅ −QB	11	
— INSERIRE LA CHIAVE NEL SEZIONATORE DI LINEA	➡ −QI4	10	
— APRIRE IL SEZIONATORE DI LINEA			
— LIBERARE LA CHIAVE	⬅ −QI4	9	
— INSERIRE LA CHIAVE NEL SEZIONATORE DI TERRA	➡ −QE	13	
— CHIUDERE IL SEZIONATORE DI TERRA			
— LIBERARE LA CHIAVE	⬅ −QE	14	
— APRIRE LA PORTA M.T.			

MESSA IN SERVIZIO

— RIPETERE LE OPERAZIONI DELLA "MESSA FUORI SERVIZIO" IN SENSO CONTRARIO

SCOMPARTO MISURE

MESSA FUORI SERVIZIO

		CHIAVE	MATRICE
— INSERIRE LA CHIAVE NEL SEZIONATORE DI LINEA	➡ −QI4	16	
— APRIRE IL SEZIONATORE DI LINEA			
— LIBERARE LA CHIAVE	⬅ −QI4	15	
— INSERIRE LA CHIAVE NEL SEZIONATORE DI TERRA	➡ −QE	17	
— CHIUDERE IL SEZIONATORE DI TERRA			
— LIBERARE LA CHIAVE	⬅ −QE	18	
— APRIRE LA PORTA M.T.			

MESSA IN SERVIZIO

— RIPETERE LE OPERAZIONI DELLA "MESSA FUORI SERVIZIO" IN SENSO CONTRARIO

SCOMPARTO ARRIVO ANELLO

MESSA FUORI SERVIZIO

		CHIAVE	MATRICE
— APRIRE L'INTERRUTTORE			
— LIBERARE LA CHIAVE	⬅ −QB	21	
— INSERIRE LA CHIAVE NEL SEZIONATORE DI LINEA	➡ −QI4	20	
— APRIRE IL SEZIONATORE DI LINEA			
— LIBERARE LA CHIAVE	⬅ −QI4	19	
— INSERIRE LA CHIAVE NEL SEZIONATORE DI TERRA	➡ −QE	23	
— CHIUDERE IL SEZIONATORE DI TERRA			
— LIBERARE LA CHIAVE	⬅ −QE	24	
— APRIRE LA PORTA M.T.			

MESSA IN SERVIZIO

— RIPETERE LE OPERAZIONI DELLA "MESSA FUORI SERVIZIO" IN SENSO CONTRARIO

SCOMPARTO PARTENZA ANELLO

MESSA FUORI SERVIZIO

		CHIAVE	MATRICE
— APRIRE L'INTERRUTTORE			
— LIBERARE LA CHIAVE	⬅ −QB	27	
— INSERIRE LA CHIAVE NEL SEZIONATORE DI LINEA	➡ −QI4	26	
— APRIRE IL SEZIONATORE DI LINEA			
— LIBERARE LA CHIAVE	⬅ −QI4	25	
— INSERIRE LA CHIAVE NEL SEZIONATORE DI TERRA	➡ −QE	29	
— CHIUDERE IL SEZIONATORE DI TERRA			
— LIBERARE LA CHIAVE	⬅ −QE	30	
— APRIRE LA PORTA M.T.			

MESSA IN SERVIZIO

— RIPETERE LE OPERAZIONI DELLA "MESSA FUORI SERVIZIO" IN SENSO CONTRARIO

NUOVO OSPEDALE DI BERGAMO

AZIENDA OSPEDALIERA - OSPEDALI RIUNITI DI BERGAMO — Largo Barozzi 1, 24126 Bergamo

ARCHITETTURA E URBANISTICA

Arch.AYMERIC ZUBLENA
Capogruppo
SCAU S.A.
Rue Lemaignan, 5 - Paris
tel. 0033.140.788.400
bergamo@scau.com

MM. AR. CONSULT s.r.l.
Arch. Alessandro Martini
Arch. Edoardo Monaco
via R. da Capua, 12 - Roma
tel. 06.57.58.606
monaco@momarch.it

PIPPO TRAVERSI
FERDINANDO TRAVERSI
ARCHITETTI ASSOCIATI
Arch. Pippo Traversi
Arch. Ferdinando Traversi
via Locatelli, 23 - Bergamo
tel. 035.22.24.36
ospedale1@traversietraversi.it

Arch. ANDREA G. TADDIA
via Lampedusa,13/c - Milano
tel. 02.45.49.06.00
bergamo@progettisti-associati.it

STRUTTURE E COORDINAMENTO SICUREZZA

E.T.S. s.p.a.
Engineering and Technical Services
Ing. Donato Romano
Ing. Giambattista Parietti
via Mazzi, 32 - Villa d'Almè (BG)
tel. 035.63.13.111
ospedale@etseng.it

IMPIANTI TECNOLOGICI E TRASPORTI

PROGETTISTI ASSOCIATI
TECNARC s.r.l.
Ing. Cesare Taddia
Ing. Roberto Taddia
via Lampedusa,13/c - Milano
tel. 02.45.49.06.00
bergamo@progettisti-associati.it

STEAM s.r.l.
Ing. Mauro Strada
via Veneta ,59/5 sc. C - Padova
tel. 049.86.91.111
345-HBergamo@steam.it

DIRETTORE DEI LAVORI E COORDINATORE

Ing. Donato Romano
E.T.S. s.p.a.
via Mazzi, 32 - Villa d'Almè (BG)
tel. 035.63.13.111
ospedale@etseng.it
segreteria@scarl-snob.it

COORDINATORE DELLA SICUREZZA
Ing. Giambattista Parietti
E.T.S. s.p.a.
via Mazzi, 32 - Villa d'Almè (BG)
tel. 035.63.13.111
ospedale@etseng.it
segreteria@scarl-snob.it

RESPONSABILE PROCEDIMENTO

Ing. Paolo Bosi
A.O. - Ospedali Riuniti di Bergamo
Largo Barozzi,1 - Bergamo
tel. 035.26.69.65
uno@ospedaliriuniti.bergamo.it

APPALTATORE

DEC
Società per Azioni
Sede legale - 70124 BARI
Via Devitofrancesco 31/c
Tel 080.5421726 - Fax 080.5968315
Sede operativa - 70026 z.i. MODUGNO (BA)
Via delle Violette, 12
Tel 080.5311200- Fax 080.5382549

ESECUTORE IMPIANTI TECNOLOGICI [X]

N.O.B. IMPIANTI soc. cons. s.r.l.
Impianti Tecnologici Meccanici Elettrici
Via Martin Luther King Località' LA TRUCCA 24127 BERGAMO
TERMIGAS BERGAMO — BUSI IMPIANTI s.p.a.

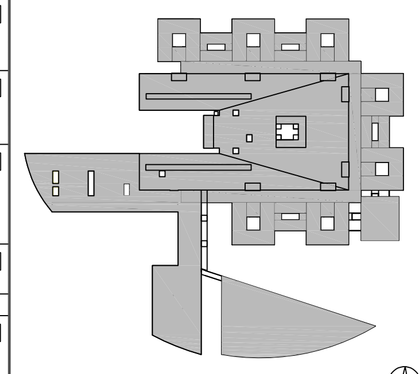

PROGETTO COSTRUTTIVO

IMPIANTI ELETTRICI

SCHEMA

SCHEMA GENERALE MT
CABINA RICEZIONE

FILE DI RIFERIMENTO	PROGRESSIVO
EC-0050N.dwg	EC-0050N
RIF. ART. 35 D.P.R. 554/99	
DATA: 14 MAGGIO 2010	SCALA: S.S.

AGGIORNAMENTI

rev.	data	descrizione	redatto	verificato
0	20/07/2011	AS-BUILT	NOB	NOB
1	31/08/2012	Revisione Generale	Termigas	Termigas