



Legenda rimando particolari

VEDI TAVOLA SDO-4029	1	1A	1B	2	2A	2B	3	4
VEDI TAVOLA SCT-4030	5	6	6A	7	8	17	17A	17B
VEDI TAVOLA SCT-4031	9	9A	10	11	11A	14		
VEDI TAVOLA SCT-4032	12	12A	13					
VEDI TAVOLA SCT-4033	15	15A	16	16A	21	21A	22	
VEDI TAVOLA SCT-4034	23	24	25	26				

Nota


LA POSIZIONE DELLE FORMETRIE INDICATE CON DEVE ESSERE VERIFICATA E APPROVATA DAI SINGOLI DD.LL.

Note varie

  - 1 - TUTTE LE MISURE SONO ESPRESSE IN cm SALVO DIVE DIVERSAMENTE INDICATO, LE QUOTE ALIMETRICHE SONO ESPRESSE IN m
- 2 - PROFILI PASTRE E TRAFIORI CON MATERIALE COME LA STRUTTURA PRINCIPALE
- 3 - BULLONI CLASSE 8.8 UN 5712 SALVO DIVE DIVERSAMENTE INDICATO
- 4 - BULLONI CLASSE 10.9 UN 5712 PER STRUTTURA HOSPITAL STREET SALVO DIVE DIVERSAMENTE INDICATO
- 5 - VITI CLASSE 8.8 UN 5712 SALVO DIVE DIVERSAMENTE INDICATO
- 6 - VITI CLASSE 10.9 UN 5712 PER STRUTTURA HOSPITAL STREET SALVO DIVE DIVERSAMENTE INDICATO
- 7 - DADI CLASSE 8 UN 5713 SALVO DIVE DIVERSAMENTE INDICATO
- 8 - DADI CLASSE 10 UN 5713 PER STRUTTURA HOSPITAL STREET SALVO DIVE DIVERSAMENTE INDICATO
- 9 - ROSETTE IN ACCIAIO C 50 UN 7845 TEMPORATO E RINVENUTO IRC 32-40 UN 5714
- 10 - PASTRINE IN ACCIAIO C 50 UN 7845 TEMPORATO E RINVENUTO HRC 32-40 UN 5715 - UN 5716
- 11 - TUTTE LE GIUNZIONI CON BULLONI 8.8 SONO VERIFICATE A TAGLIO
- 12 - I BULLONI VERRANNO CHIUSI IN RIFERIMENTO ALLA NORMA EUROENCODE 3
- 13 -  BULLONE IN SEZIONE
- 14 -  OPERAZIONE DA EFFETTUARE AL MONTAGGIO
- 15 - TOLLERANZE DIMENSIONALI DI FABBRICAZIONE SECONDO BS 5950 PARTE 2 (BCSA)
- 16 - TABELLA FORI PER BULLONI STANDARD

SINGOLO	DIA BUL	DIA BUL RIFERIMENTO (GROSSI TAVOLI)	TENSIONE (MOMENTI)		SINGOLO	DIA BUL	DIA BUL RIFERIMENTO (GROSSI TAVOLI)	TENSIONE (MOMENTI)	
			8,8 - 10 (TON)	10 - 15 (TON)				8,8 - 10 (TON)	10 - 15 (TON)
♂	M10	Ø11	Ø11,5	—	♂	M20	Ø21	Ø21,5	549
♂	M12	Ø13	Ø13,5	90	♂	M22	Ø23	Ø24	597
♂	M14	Ø15	Ø15,5	144	♂	M24	Ø25	Ø26	749
♂	M16	Ø17	Ø17,5	225	♂	M27	Ø28	Ø29	1188
♂	M18	Ø19	Ø19,5	309	♂	M30	Ø31	Ø32	1885


- 17 - TUTTE LE SALDATURE IN TESTA SONO DI 1° CLASSE.
- 18 - TUTTE LE SALDATURE DEVONO AVERE SPIES. DELLA SEZIONE DI GOLA PARI A 0,7 DELLO SPIES. MIN. DA COLLEGARE E DEVONO ESSERE SEGUE CON PROCEDIMENTO "A FILG CONTINUO" O IN ALTERNATIVA CON PROCEDIMENTO "AD ARCO" CON ELETTRODI BASICI RIVESTITI DI TIPO E92-CLASSE 4B, SECONDO NORME UNI9512
- 19 - TUTTE LE SALDATURE IN INTERNO ESEGUITE A TUTTO FEMMETRO, SALVO DOVE DIVERSAMENTE INDICATO
- 20 - SALDATURE ANGOLARI TIPOICHE ECCEATO DOVE DIVERSAMENTE INDICATO

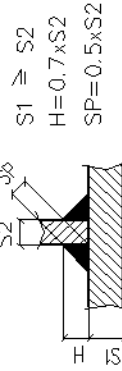

- 21 - CICLO DI VERNICIATURA CARPENTIERA OPERE ESTERNE
 - a) SABBIAIATURA GRADO SA 2,5 IN OFFICINA
 - b) PROTEZIONE ANTICORROSIONE DA 40 MICRON CON ZINCO INORGANICO EFFETTUATA IN OFFICINA, EVENTUALI RITOCCHI IN OPERA CON PRIMER EPOSSIDINICO AL FOSFATO DI ZINCO BICOOMPONENTE
 - c) MANO DI PRIMER EPOSSIDICO DA 40 MICRON CON SMALTO POLIURETANICO BICOOMPONENTE, IN OPERA
 - d) FINITURA IN OPERA DA 40 MICRON CON SMALTO POLIURETANICO BICOOMPONENTE, INIZIA A SCELTA DL
- 22 - CICLO DI TRATTAMENTO CARPENTIERA COPERTURA TORRI E PASTERA
 - a) SABBIAIATURA GRADO SA 2,5 IN OFFICINA
 - b) PROTEZIONE ANTICORROSIONE DA 60 MICRON CON ZINCO INORGANICO EFFETTUATA IN OFFICINA, EVENTUALI RITOCCHI IN OPERA CON PRIMER EPOSSIDINICO AL FOSFATO DI ZINCO BICOOMPONENTE
 - c) RIVESTIMENTO CON INTONACO PREMESSALATO A BASE DI FERLITE SPANSA ED ADDITIVO, SPRUZZATO IN OPERA NELLO SPRESSORE IDONEO PER OTTENERE LA PROTEZIONE R120
- 23 - CICLO DI VERNICIATURA CARPENTIERA HOSPITAL STREET
 - a) SABBIAIATURA GRADO SA 2,5 IN OFFICINA
 - b) PROTEZIONE ANTICORROSIONE DA 60 MICRON CON ZINCO INORGANICO EFFETTUATA IN OFFICINA, EVENTUALI RITOCCHI IN OPERA CON PRIMER EPOSSIDINICO AL FOSFATO DI ZINCO BICOOMPONENTE
 - c) VERNICIATURA INTUMESCENTE A BASE D'ACQUA PER PROTEZIONE R90 NEL NUMERO DI MANI NECESSARIO PER OTTENERE LA CLASSE DI RESISTENZA AL FUOCO RICHIESTA, IN OPERA
 - d) FINITURA IN OPERA DA 40 MICRON CON SMALTO POLIURETANICO BICOOMPONENTE, INIZIA A SCELTA DL

Materiali

- 1 - HOSPITAL STREET E SCALE PIASTRA: CARPENTERIA FE 510 B UNI EN 10025, BULLONERIA 10.9
- 2 - TUTTE LE ALTRE STRUTTURE: CARPENTERIA FE 430 B UNI EN 10025, BULLONERIA 8.8

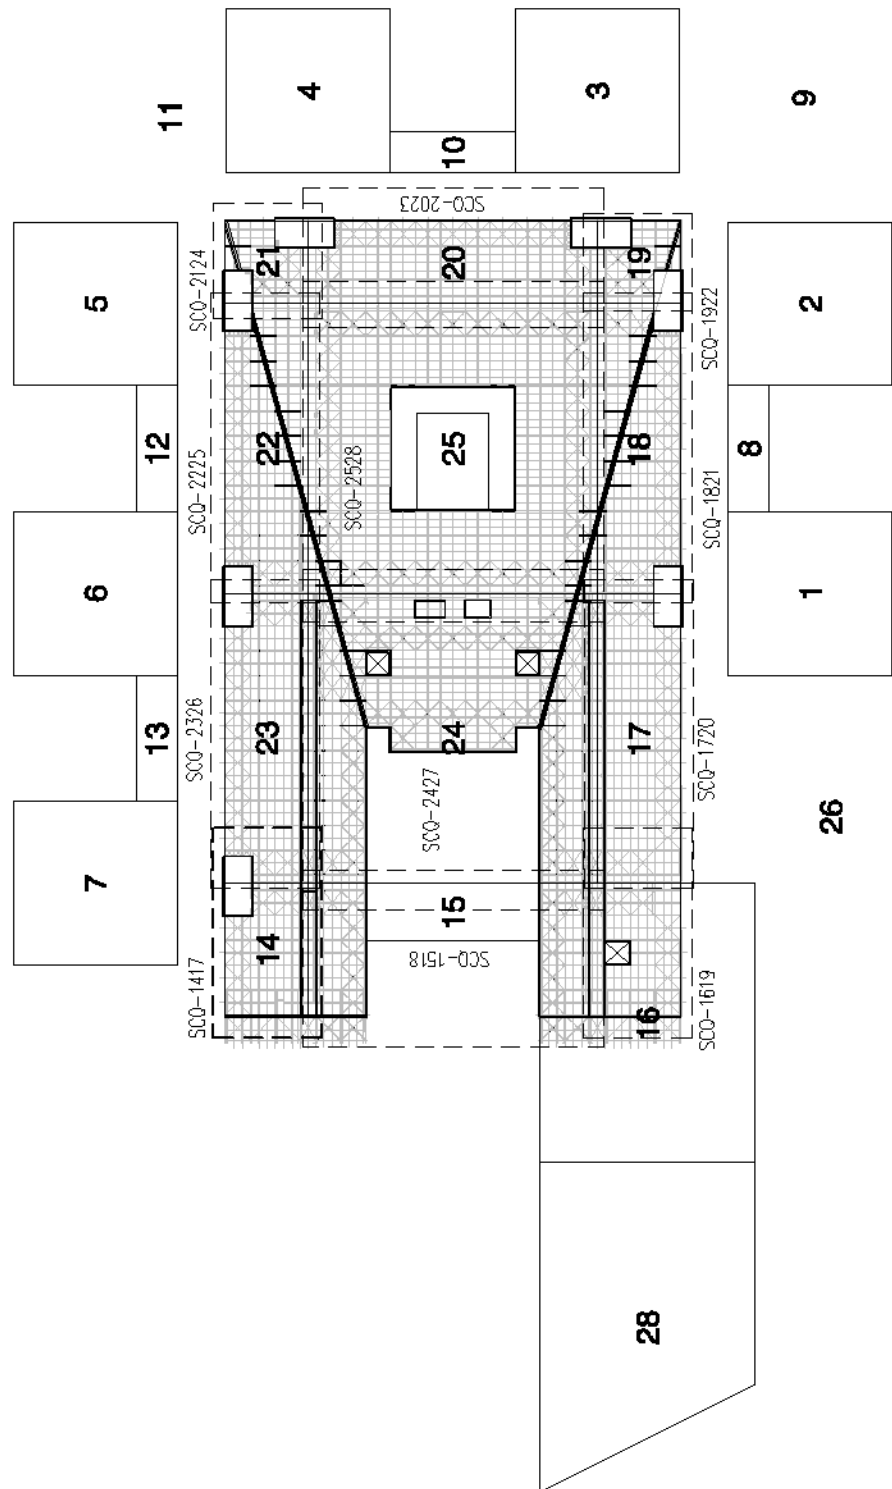

SCHEMA PLANIMETRICO

SCALA 1:2000

NUOVO OSPEDALE DI BERGAMO

SPEDALI RIUNITI DI BERGAMO

Largo Barozzi 1, 24128 Bergamo

PROGETTISTE URBANISTICA STUDIO AVIERG ZUBERNA sociogruppo CAU S.p.A.	<input type="checkbox"/>	via 00017, 00178, 00180, 00186, 00187, 00188, 00192, 00193, 00194,0075
-------------------------------------------------------------------------------	--------------------------	---