

Sistema Socio Sanitario




Regione
Lombardia

ASST Papa Giovanni XXIII

LOTTO J - VISTA AEREA DI INQUADRAMENTO

Via Milano, 55 – Terno d'Isola (BG)

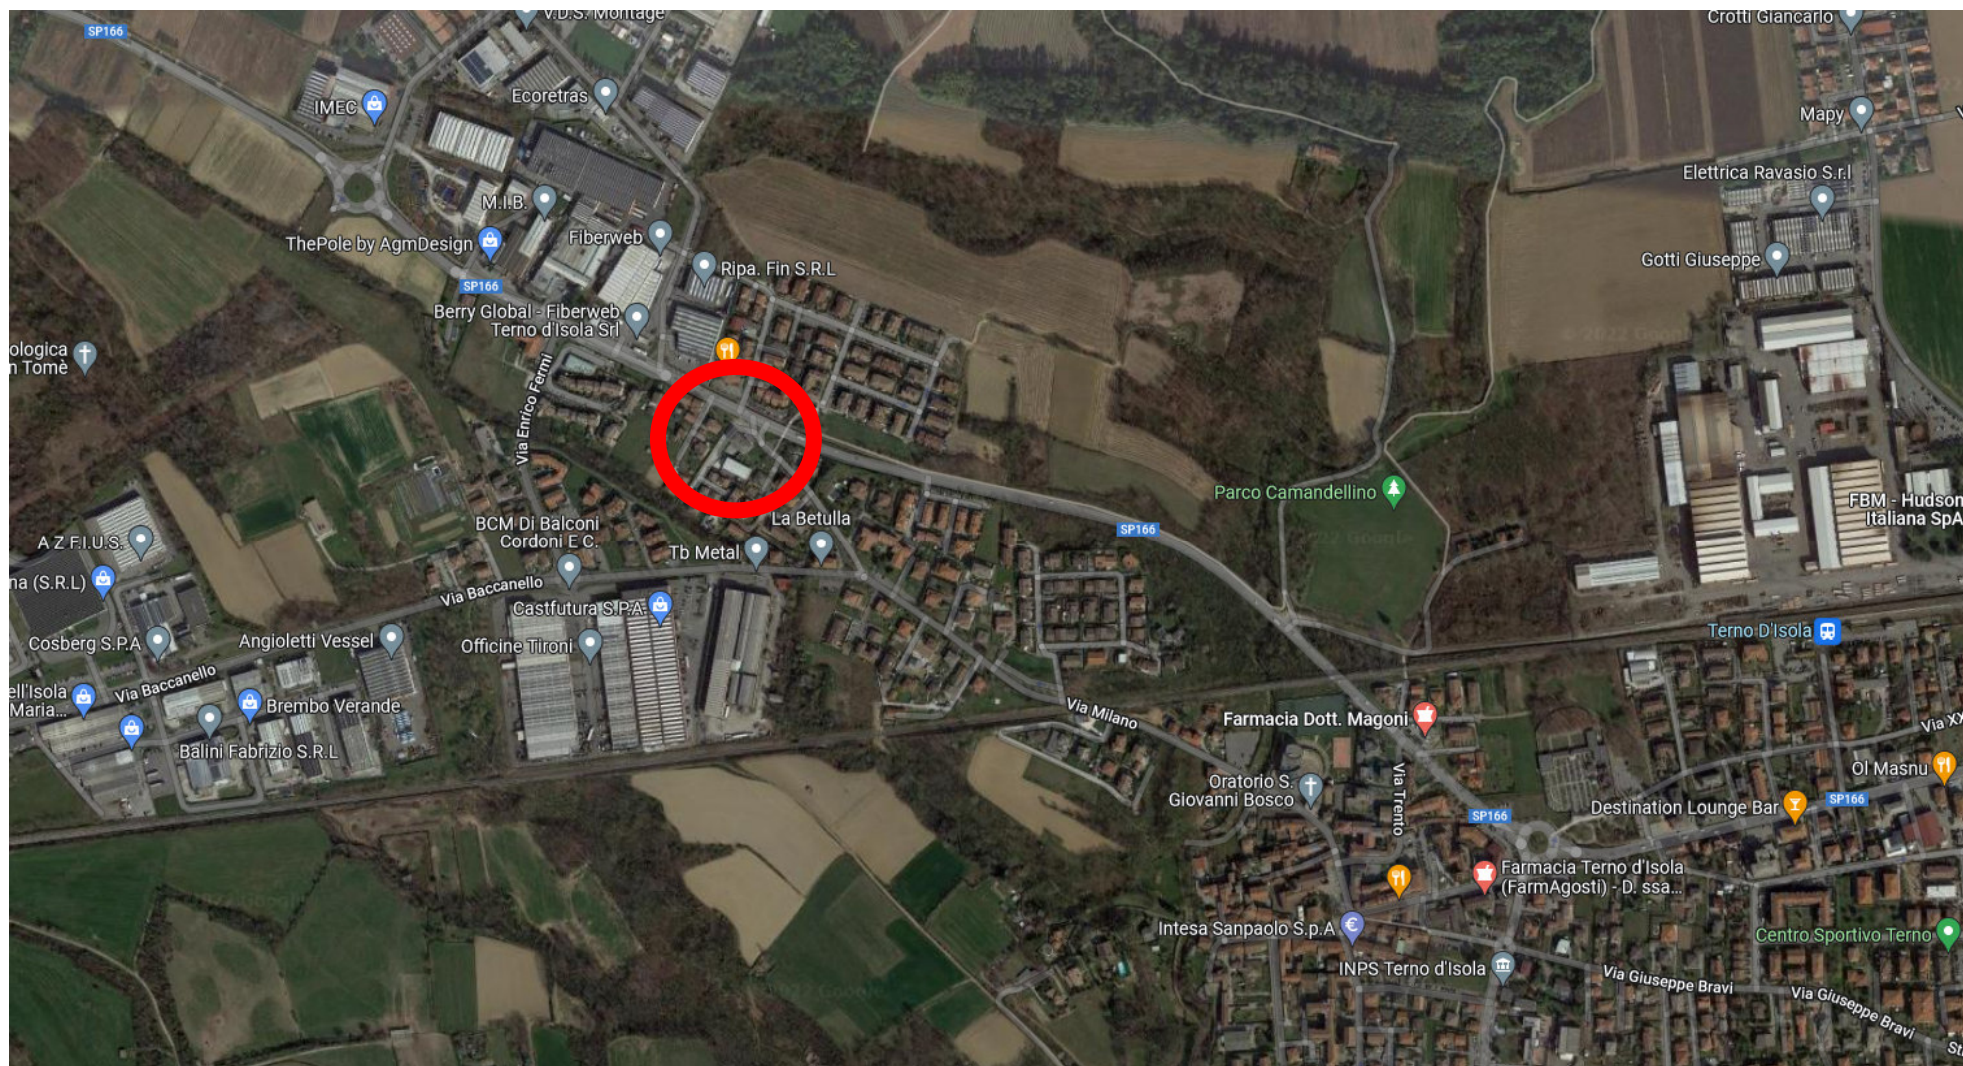





N=5059700


E=1540300

1 Particella: 788


ELABORATO PLANIMETRICO		Agenzia del Territorio CATASTO FABBRICATI	
Compilato da: Bertuletti Achille		Ufficio Provinciale di Bergamo	
Iscritto all'albo: Geometri			
Prov. Bergamo	N. 2269		
Comune di Terno D'isola		Protocollo n. BG0071354 del 31/03/2005	
Sezione:	Foglio: 2	Particella: 788	Tipo Mappale n. del
Dimostrazione grafica dei subalterni			Scala 1 : 500

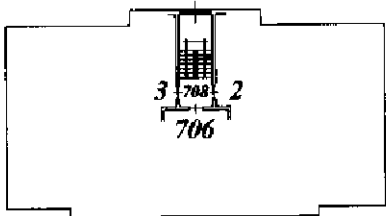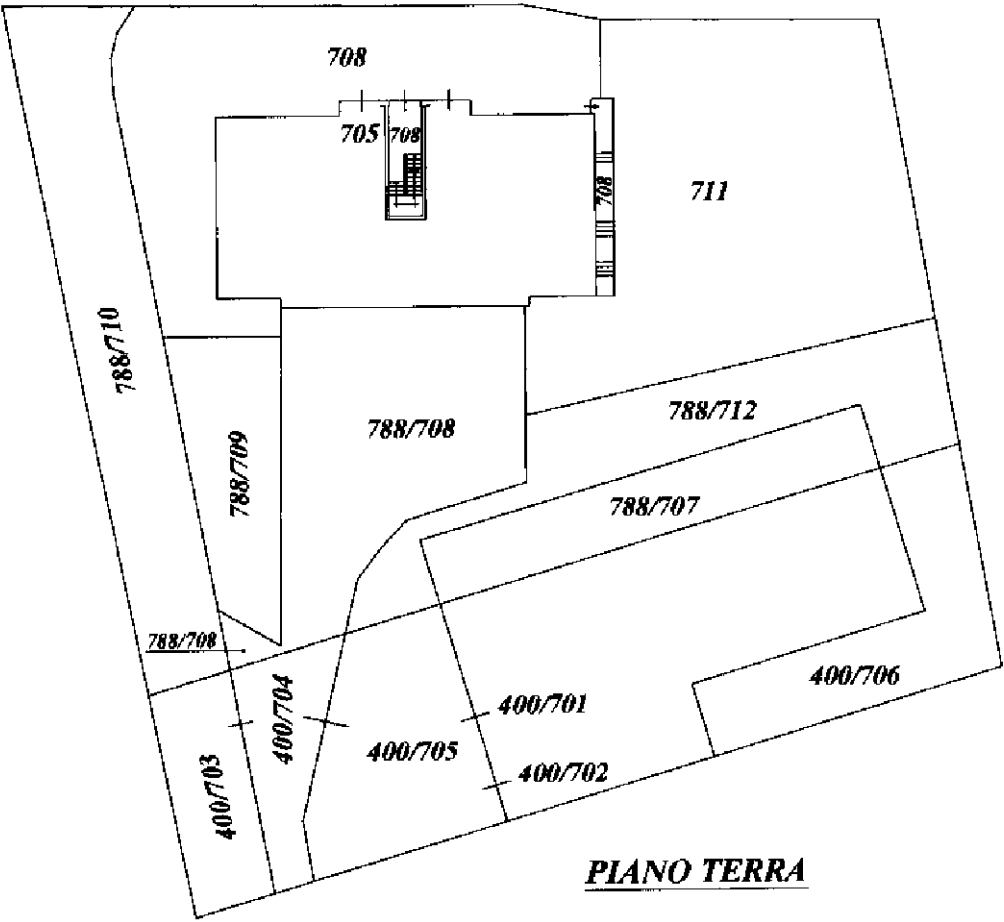


PIANO PRIMO

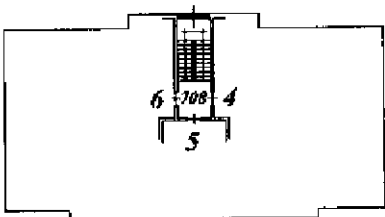

PIANO SECONDO

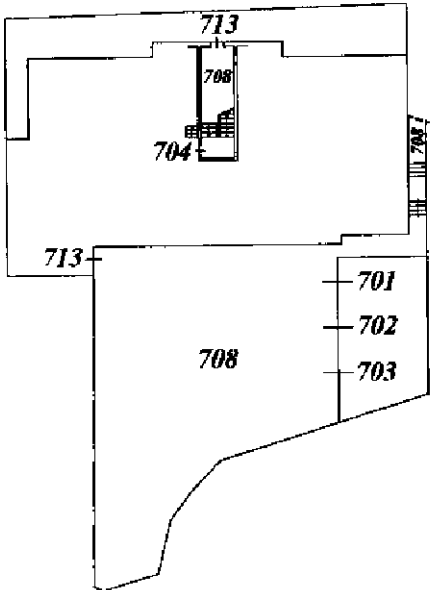

PIANO TERZO

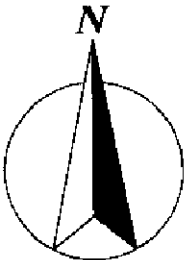

Ultima planimetria in atti

Agenzia del Territorio
CATASTO FABBRICATI
Ufficio Provinciale di
Bergamo

Dichiarazione protocollo n. BG0186544 del 26/07/2004

Planimetria di u.i.u. in Comune di Terno D'isola

Via Milano

civ.

Identificativi Catastali:

Sezione:

Foglio: 2

Particella: 788

Subalterno: 706

Compilata da:
Bertuletti Achille


Iscritto all'albo:
Geometri

Prov. Bergamo

N. 2269

Scheda n. 1

Scala 1:200

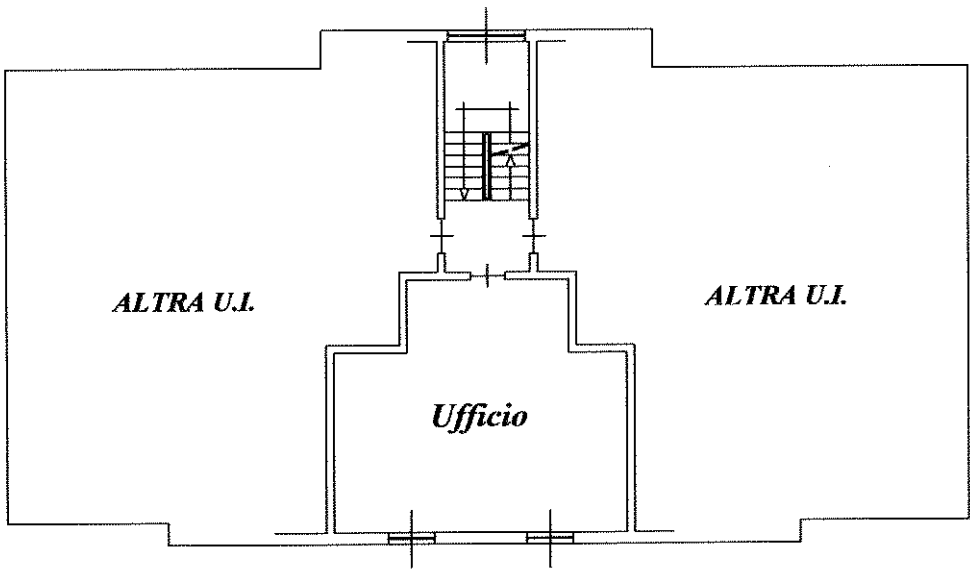

PIANO PRIMO
h = mt. 2,90



Ultima planimetria in atti

Data: 04/01/2018 - n. T35193 - Richiedente: CSTLRC59M25A794S

Totale schede: 1 - Formato di acquisizione: A4(210x297) - Formato stampa richiesto: A4(210x297)

Agenzia del Territorio
CATASTO FABBRICATI
Ufficio Provinciale di
Bergamo

Dichiarazione protocollo n. BG0071354 del 31/03/2005

Planimetria di u.i.u. in Comune di Terno D'isola

Via Milano

civ. 55

Identificativi Catastali:

Sezione:

Foglio: 2

Particella: 788

Subalterno: 714

Compilata da:

Bertuletti Achille

Iscritto all'albo:


Geometri

Prov. Bergamo


N. 2269

Scheda n. 1

Scala 1:200

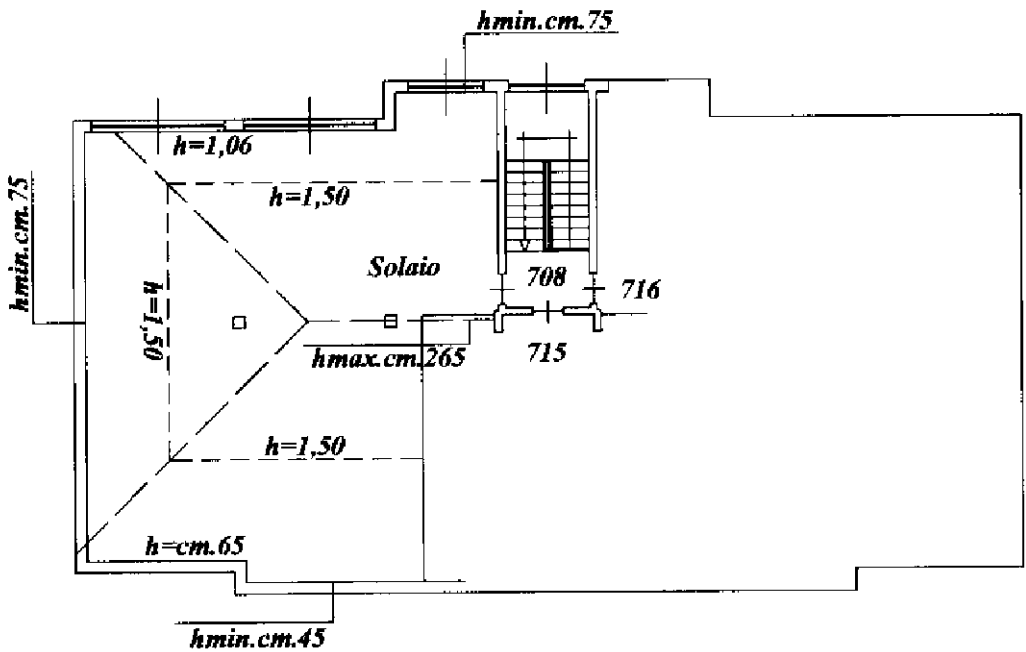

Piano Terzo

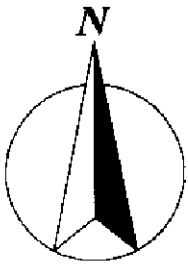

Ultima planimetria in atti

Data: 04/01/2018 - n. T35062 - Richiedente: CSTLRC59M25A794S

Totale schede: 1 - Formato di acquisizione: A4(210x297) - Formato stampa richiesto: A4(210x297)

Catasto fabbricati
Visura attuale per immobile
Situazione degli atti informatizzati al **16/04/2024**



Immobile di catasto fabbricati



Causali di aggiornamento ed annotazioni

Informazioni riportate negli atti del catasto al 16/04/2024

Dati identificativi: Comune di **TERNO D'ISOLA (L118) (BG)**

Foglio **2** Particella **788** Subalterno **706**

Classamento:

Rendita: **Euro 565,52**

Categoria **A/10^a**, Classe **2**, Consistenza **3 vani**

Indirizzo: VIA BERGHEM n. 55 Piano 1

Dati di superficie: Totale: **50 m²** Totale escluse aree scoperte ^{b)}: **50 m²**

Ultimo atto di aggiornamento: VARIAZIONE TOPONOMASTICA del 10/08/2011 Pratica n. BG0448290 in atti dal 10/08/2011 VARIAZIONE DI TOPONOMASTICA RICHIESTA DAL COMUNE (n. 223360.1/2011)

Annotazioni: Classamento e rendita non rettificati entro dodici mesi dalla data di iscrizione in atti della dichiarazione (D.M. 701/94)

> Dati identificativi

Comune di **TERNO D'ISOLA (L118) (BG)**

Foglio **2** Particella **788** Subalterno **706**

DIVISIONE del 26/07/2004 Pratica n. BG0186544 in atti dal 26/07/2004 DIVISIONE (n. 12757.1/2004)

Particelle corrispondenti al catasto terreni

Comune di **TERNO D'ISOLA (L118) (BG)**

Foglio **9** Particella **788**

> Indirizzo

VIA BERGHEM n. 55 Piano 1

VARIAZIONE TOPONOMASTICA del 10/08/2011 Pratica n. BG0448290 in atti dal 10/08/2011 VARIAZIONE DI TOPONOMASTICA RICHIESTA DAL COMUNE (n. 223360.1/2011)

➤ **Dati di classamento**

Rendita: **Euro 565,52**
Categoria **A/10^a**, Classe **2**, Consistenza **3 vani**

VARIAZIONE NEL CLASSAMENTO del 28/07/2005
Pratica n. BG0171407 in atti dal 28/07/2005
VARIAZIONE DI CLASSAMENTO (n. 15325.1/2005)

Annotazioni: Classamento e rendita non rettificati
entro dodici mesi dalla data di iscrizione in atti della
dichiarazione (D.M. 701/94)

➤ **Dati di superficie**

Totale: **50 m²**
Totale escluse aree scoperte ^{b)}: **50 m²**

Superficie di impianto pubblicata il 09/11/2015
Dati relativi alla planimetria: data di presentazione
26/07/2004, prot. n. BG0186544

➤ **Intestazione attuale dell'immobile - totale intestati: 1**

➤ **1. ASST PAPA GIOVANNI XXIII**
(CF 04114370168)
sede in BERGAMO (BG)
Diritto di: Proprieta' per 1/1 (deriva dall'atto 1)

1. SUCCESSIONE TESTAMENTARIA di L...
Sede PRESEZZO (BG)
Registrazione Volume 88888 n. 78282 registrato in data
10/10/2018 - Trascrizione n. 35816.1/2018 Reparto PI
di BERGAMO in atti dal 29/10/2018

Visura telematica esente per fini istituzionali

Legenda

a) A/10: Uffici e studi privati

b) Escluse le "superfici di balconi, terrazzi e aree scoperte pertinenziali e accessorie, comunicanti o non comunicanti"
- cfr. Provvedimento del Direttore dell'Agenzia delle Entrate 29 marzo 2013

Catasto fabbricati
Visura attuale per immobile
Situazione degli atti informatizzati al **16/04/2024**



Immobile di catasto fabbricati



Causali di aggiornamento ed annotazioni

Informazioni riportate negli atti del catasto al 16/04/2024

Dati identificativi: Comune di **TERNO D'ISOLA (L118) (BG)**

Foglio **2** Particella **788** Subalterno **714**

Classamento:

Rendita: **Euro 107,94**

Categoria **C/2^a**, Classe **2**, Consistenza **55 m²**

Indirizzo: VIA BERGHEM n. 55 Piano 2

Dati di superficie: Totale: **56 m²**

Ultimo atto di aggiornamento: VARIAZIONE TOPONOMASTICA del 10/08/2011 Pratica n. BG0448391 in atti dal 10/08/2011 VARIAZIONE DI TOPONOMASTICA RICHIESTA DAL COMUNE (n. 223461.1/2011)

Annotazioni: Classamento e rendita non rettificati entro dodici mesi dalla data di iscrizione in atti della dichiarazione (D.M. 701/94)

> Dati identificativi

Comune di **TERNO D'ISOLA (L118) (BG)**

Foglio **2** Particella **788** Subalterno **714**

(ALTRE) del 31/03/2005 Pratica n. BG0071354 in atti dal 31/03/2005 STRALCIO PARTI COMUNI (n. 1141.1/2005)

Particelle corrispondenti al catasto terreni

Comune di **TERNO D'ISOLA (L118) (BG)**

Foglio **9** Particella **788**

> Indirizzo

VIA BERGHEM n. 55 Piano 2

VARIAZIONE TOPONOMASTICA del 10/08/2011 Pratica n. BG0448391 in atti dal 10/08/2011 VARIAZIONE DI TOPONOMASTICA RICHIESTA DAL COMUNE (n. 223461.1/2011)

➤ **Dati di classamento**

Rendita: **Euro 107,94**
Categoria **C/2^a**, Classe **2**, Consistenza **55 m²**

VARIAZIONE NEL CLASSAMENTO del 31/03/2006
Pratica n. BG0073528 in atti dal 31/03/2006
VARIAZIONE DI CLASSAMENTO (n. 7946.1/2006)

Annotazioni: Classamento e rendita non rettificati
entro dodici mesi dalla data di iscrizione in atti della
dichiarazione (D.M. 701/94)

➤ **Dati di superficie**

Totale: **56 m²**

Superficie di impianto pubblicata il 09/11/2015

Dati relativi alla planimetria: data di presentazione
31/03/2005, prot. n. BG0071354

➤ **Intestazione attuale dell'immobile - totale intestati: 1**

➤ **1. ASST PAPA GIOVANNI XXIII
(CF 04114370168)**

sede in BERGAMO (BG)

Diritto di: Proprieta' per 1/1 (deriva dall'atto 1)

1. SUCCESSIONE TESTAMENTARIA di
Sede PRESEZZO (BG)
Registrazione Volume 88888 n. 78282 registrato in data
10/10/2018 - Trascrizione n. 35816.1/2018 Reparto PI
di BERGAMO in atti dal 29/10/2018

Visura telematica esente per fini istituzionali

Legenda

a) C/2: Magazzini e locali di deposito