PER CONTINUAZIONE PERCORSO CANALINE VEDI TAV. EE-1232N_REV1

PER CONTINUAZIONE PERCORSO CANALINE VEDI TAV. EE-1233N_REV1

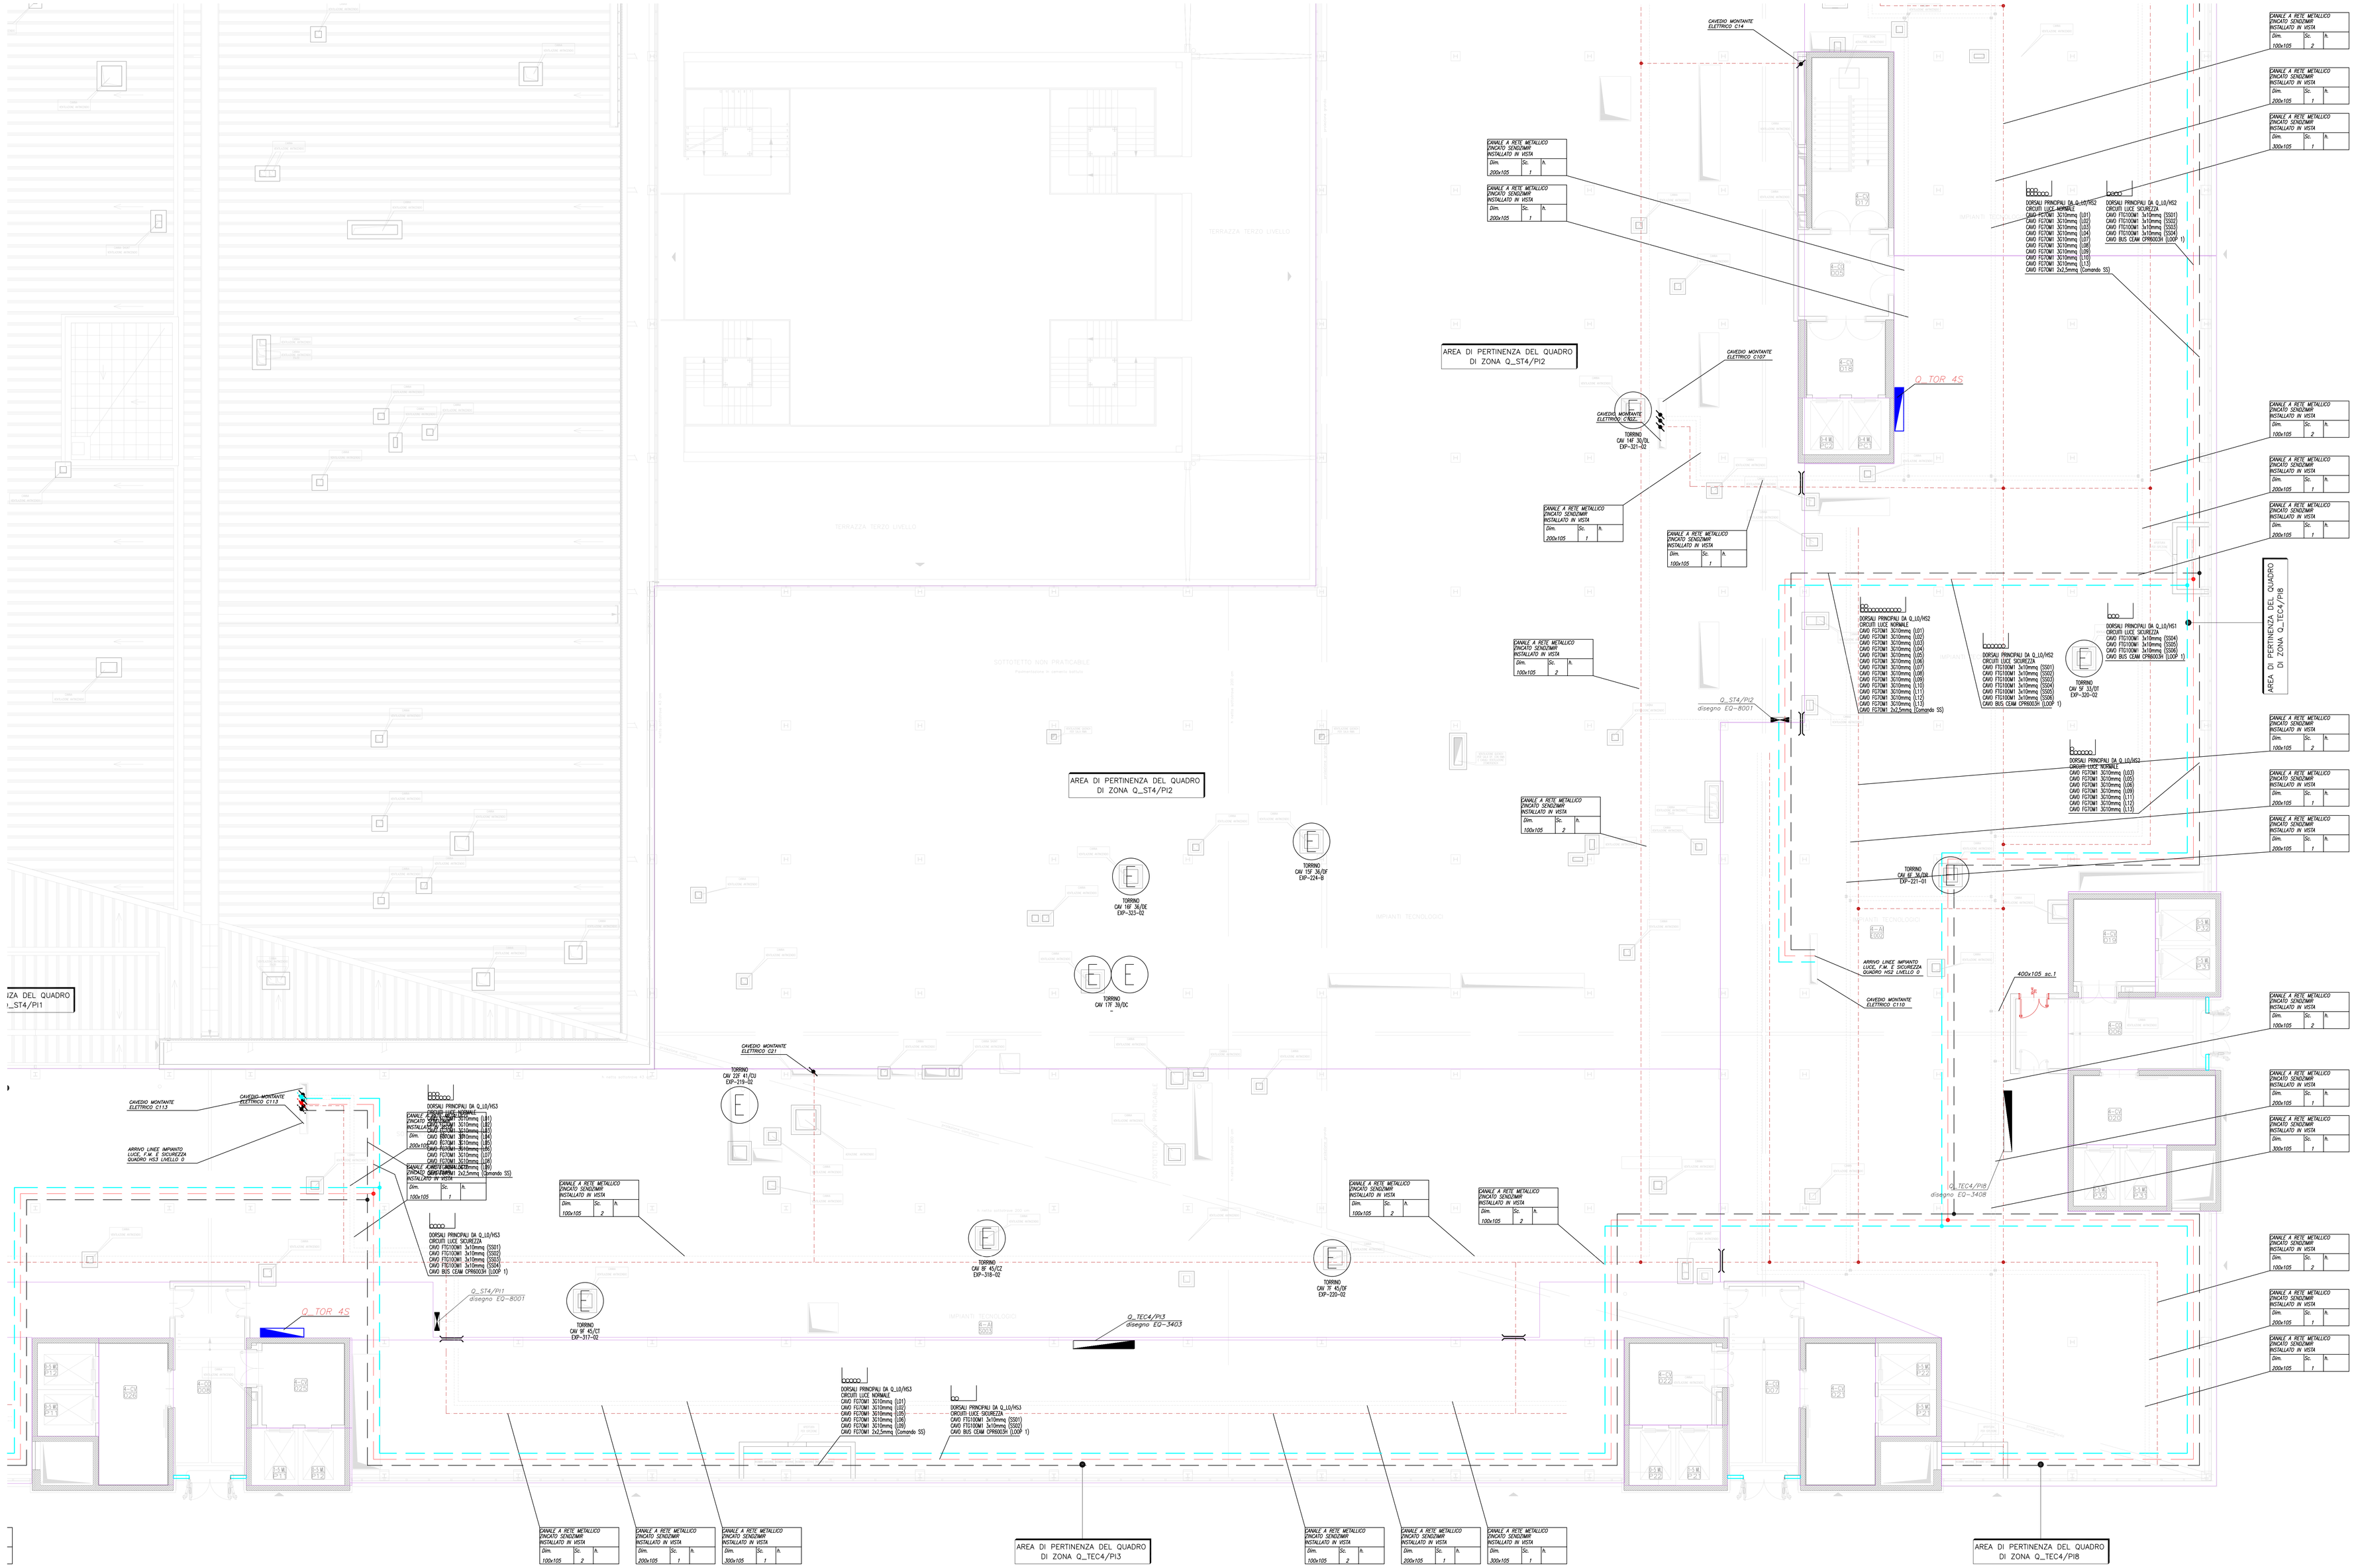

Legenda

Simbolo grafico	Descrizione
Reti distribuzione secondaria	
	Passerella in filo d'acciaio saldato Fe-Zn Distribuzione secondaria impianti di illuminazione, forza motrice e continuità assoluta (Rete L-F-CA)
	Passerella in filo d'acciaio saldato Fe-Zn Distribuzione secondaria impianti speciali di sicurezza(Rete SIC)
	Passerella in filo d'acciaio saldato Fe-Zn Distribuzione secondaria impianti di illuminazione di sicurezza (Rete SS)
	Passerella in filo d'acciaio saldato Fe-Zn Distribuzione secondaria impianti speciali di comunicazione (Rete SC)
	Conduttura verticale
	Barriera tagliafuoco con sacchetti amovibili protezione minima REI120
	Scatola di derivazione per contrassiffitto - imp. illuminazione, forza motrice e continuità (Rete L-F-CA)
	Scatola di derivazione per contrassiffitto - imp. illuminazione di sicurezza (Rete SS)
	Pozzetto di transito/arrivo condotte
	Armadio per impianto di trasmissione fonia e dati
	Quadro elettrico di locale/scala
	Quadro elettrico di reparto/zona/ascensore/montacarichi/monta lettighe

Identificazione passerelle

- 200 / 100 / 1S — Tipologia servizio rete/impianti di distribuzione
- Numero scomparti
- Dimensioni reali passerella (larg) in mm

Identificazione circuiti

- Q — Sigla quadro
- Cir. — Sigla circuito di alimentazione

Note:

Aree non facenti parte del presente appalto

NUOVO OSPEDALE DI BERGAMO

AZIENDA OSPEDALIERA – OSPEDALI RIUNITI DI BERGAMO Largo Barozzi 1, 24128 Bergamo

ARCHITETTURA E URBANISTICA

Arch. AYMERIC ZUBLENA (Mandataria)
SCAU S.A.
Rue Lamoignon, 5 – Paris
tel. 0033.140.788.400 — bergamo@scau.com

MM. AR CONSULT S.r.l.
Arch. Alessandro Marioti
Arch. Massimo Monaco
via R. da Capua, 12 – Roma
tel. 06.57.58.608 — monaco@mmarch.it

PIPPO TRAVERSI ERDINANDO TRAVERSI ASSOCIATI STUDIO ASSOCIATO
Arch. Filippo Traversi
Arch. Ferdinando Traversi
via Locatelli, 23 – Bergamo
tel. 035.22.24.36 — ospedale1@traversietraversi.it
Arch. ANDREA G. TADDIA
via Lampedusa 13/G – Milano
tel. 02.45.49.06.00 — bergamo@progettisti-associati.it

STRUTTURE E COORDINAMENTO SICUREZZA

E.T.S. s.p.o.
Engineering and Technical Services
via Mazzi, 32 – Villa d'Almè (BG)
Ing. Gianbattista Parietti
tel. 035.63.53.111 — ospedale@etseng.it

IMPIANTI TECNOLOGICI E TRASPORTI

PROGETTISTI ASSOCIATI TECNARC s.r.l.
Ing. Cesare Teddia
Ing. Roberto Teddia
via Lampedusa 13/G – Milano
tel. 02.45.49.06.00 — bergamo@progettisti-associati.it

STEAM s.r.l.
Ing. Mauro Giraldo
via Venezia , 39/15 sc. C – Padova
tel. 049.66.95.111 — 345-HBergamo@steam.it

DIRETTORE DEI LAVORI E COORDINATORE

Ing. Donato Romano
E.T.S. s.p.o.
via Mazzi, 32 – Villa d'Almè (BG)
tel. 035.63.53.111
ospedale@etseng.it
segreteria@ecarl-snab.it

COORDINATORE DELLA SICUREZZA
Ing. Gianbattista Parietti
E.T.S. s.p.o.
via Mazzi, 32 – Villa d'Almè (BG)
tel. 035.63.53.111
ospedale@etseng.it
segreteria@ecarl-snab.it

RESPONSABILE PROCEDIMENTO

Ing. Paolo Bosi
A.O. – Ospedali Riuniti di Bergamo
Largo Barozzi,1 – Bergamo
tel. 035.26.49.611 — uno@ospedaliriuniti.bergamo.it

APPALTATORE

DEC Soc.arl per Azioni
Via Ghislandi, 40/104 24125
Via Borgo Palazzo 35/A
Tel 0353431726 – Fax 0353563213
Sede operativa – 70026 s.l. MODUGNO (BA)
Via delle Rondini, 13
Tel 0803251250 – fax 0803252549

ESECUTORE IMPIANTI TECNOLOGICI

N.O.B. IMPIANTI soc. cons. a r.l.
Impianti Tecnologici Meccanici Elettrici
Via Mario Luther King (ex-strada LA TRUCCA 24127 BERGAMO)
TERMICAS BERGAMO — BUSI IMPIANTI s.p.a.

PROGETTO COSTRUTTIVO

IMPIANTI ELETTRICI

PIANTA

LIVELLO 4

UBICAZIONE Q.E. E VIE CAVI

PIASTRA LIVELLO 4

SUD-EST

FILE DI RIFERIMENTO	PROGRESSIVO
EE-1244N.dwg	EE-1244N

RIF. ART. 35 D.P.R. 554/99

DATA	SCALA
DICEMBRE 2008	1:100

AGGIORNAMENTI

rev.	data	descrizione	redatto	verificato
0	03/03/10	Emesso per approvazione	MA	
1	20/07/2011	As-Built		